


N/S=0

Fasade nord
1 : 100

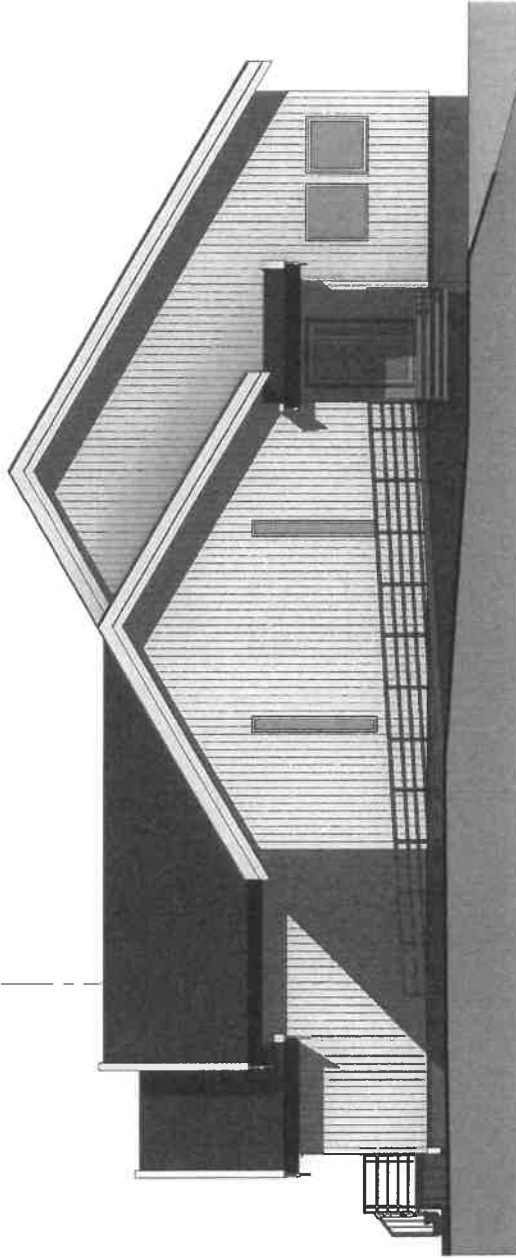

Fasade vest
1 : 100


Rev.	Revisjonen gjelder	Uttert	Kontr.	Dato
	Meløy kirkelige fellesråd Ombygging Menighetshus	Målestokk	25.02.2019	25.02.2019
		1 : 100	Tegnet	Helge J. Hansen
			Kontr.	Checker
	Fasader nord og vest	Prosjekt nr.	Prosjekt nr.	
		Tegning nr.	A102	
			Rev.	



Meløy Byggeservice

Dalbakken, 8157 Meløy, Tlf. 75 75 12 00 / 911 59980
E-post: post@meloybyggeservice.no
Internett: www.meloybyggeservice.no


Autodesk Revit

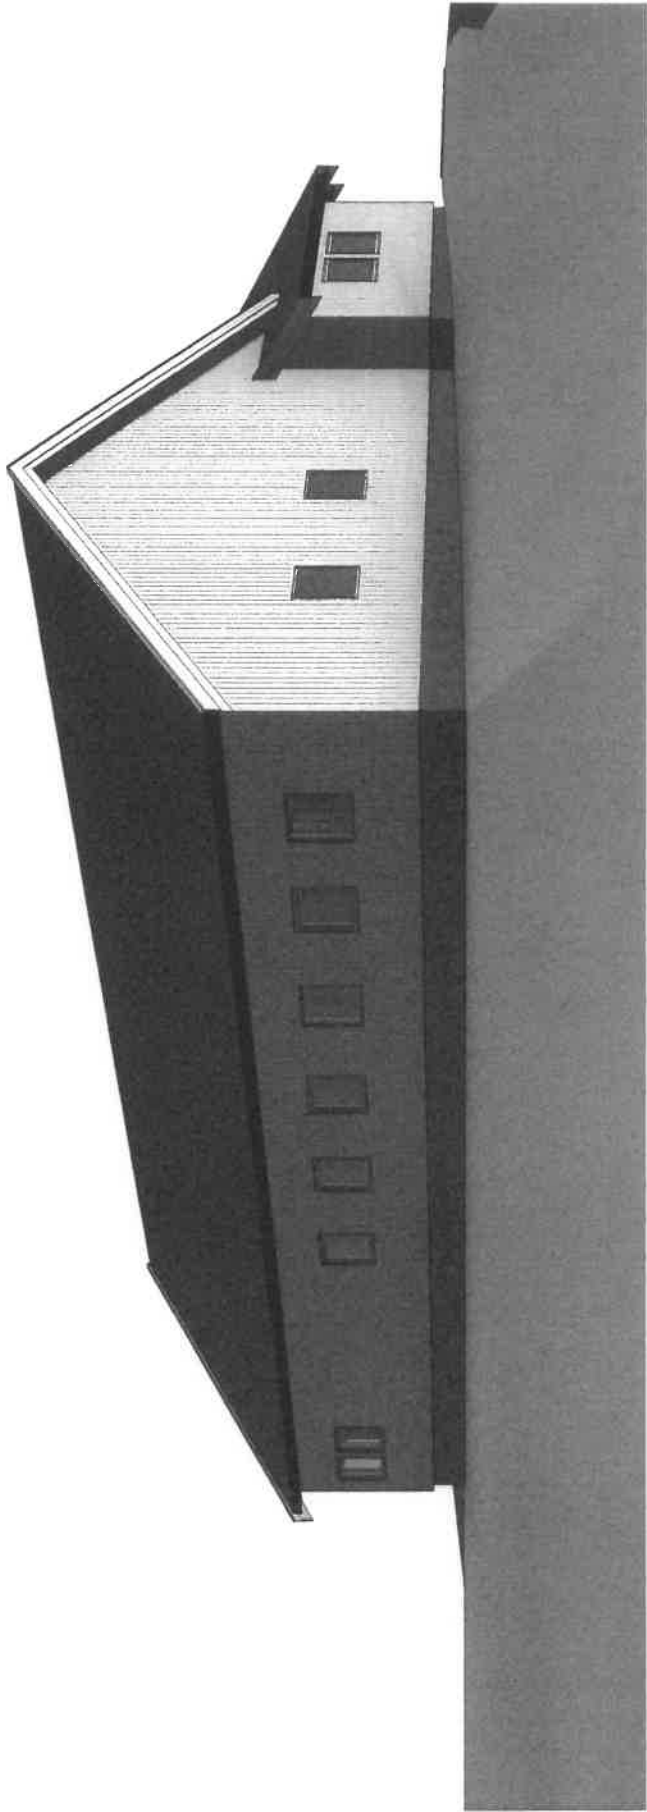

Rev.	Revisjonen gjelder	Utløst	Kontr.	Dato
	Meløy kirkelige fellesråd	Målestokk		25.02.2019
	Ombygging Menighetshus	Tegnet	Helge J. Hansen	
		Kontr.	Checker	
	Perspektiv fra sørøst	Prosjekt nr.	Prosjekt nr.	
		Tegning nr.	A107	
			Rev.	

Meløy Byggeservice
Dalsbakken, 8157 Meløy, Tlf. 75 75 12 00 / 911 59980
E-post: post@meloybyggeservice.no
Internett: www.meloybyggeservice.no

Autodesk Revit

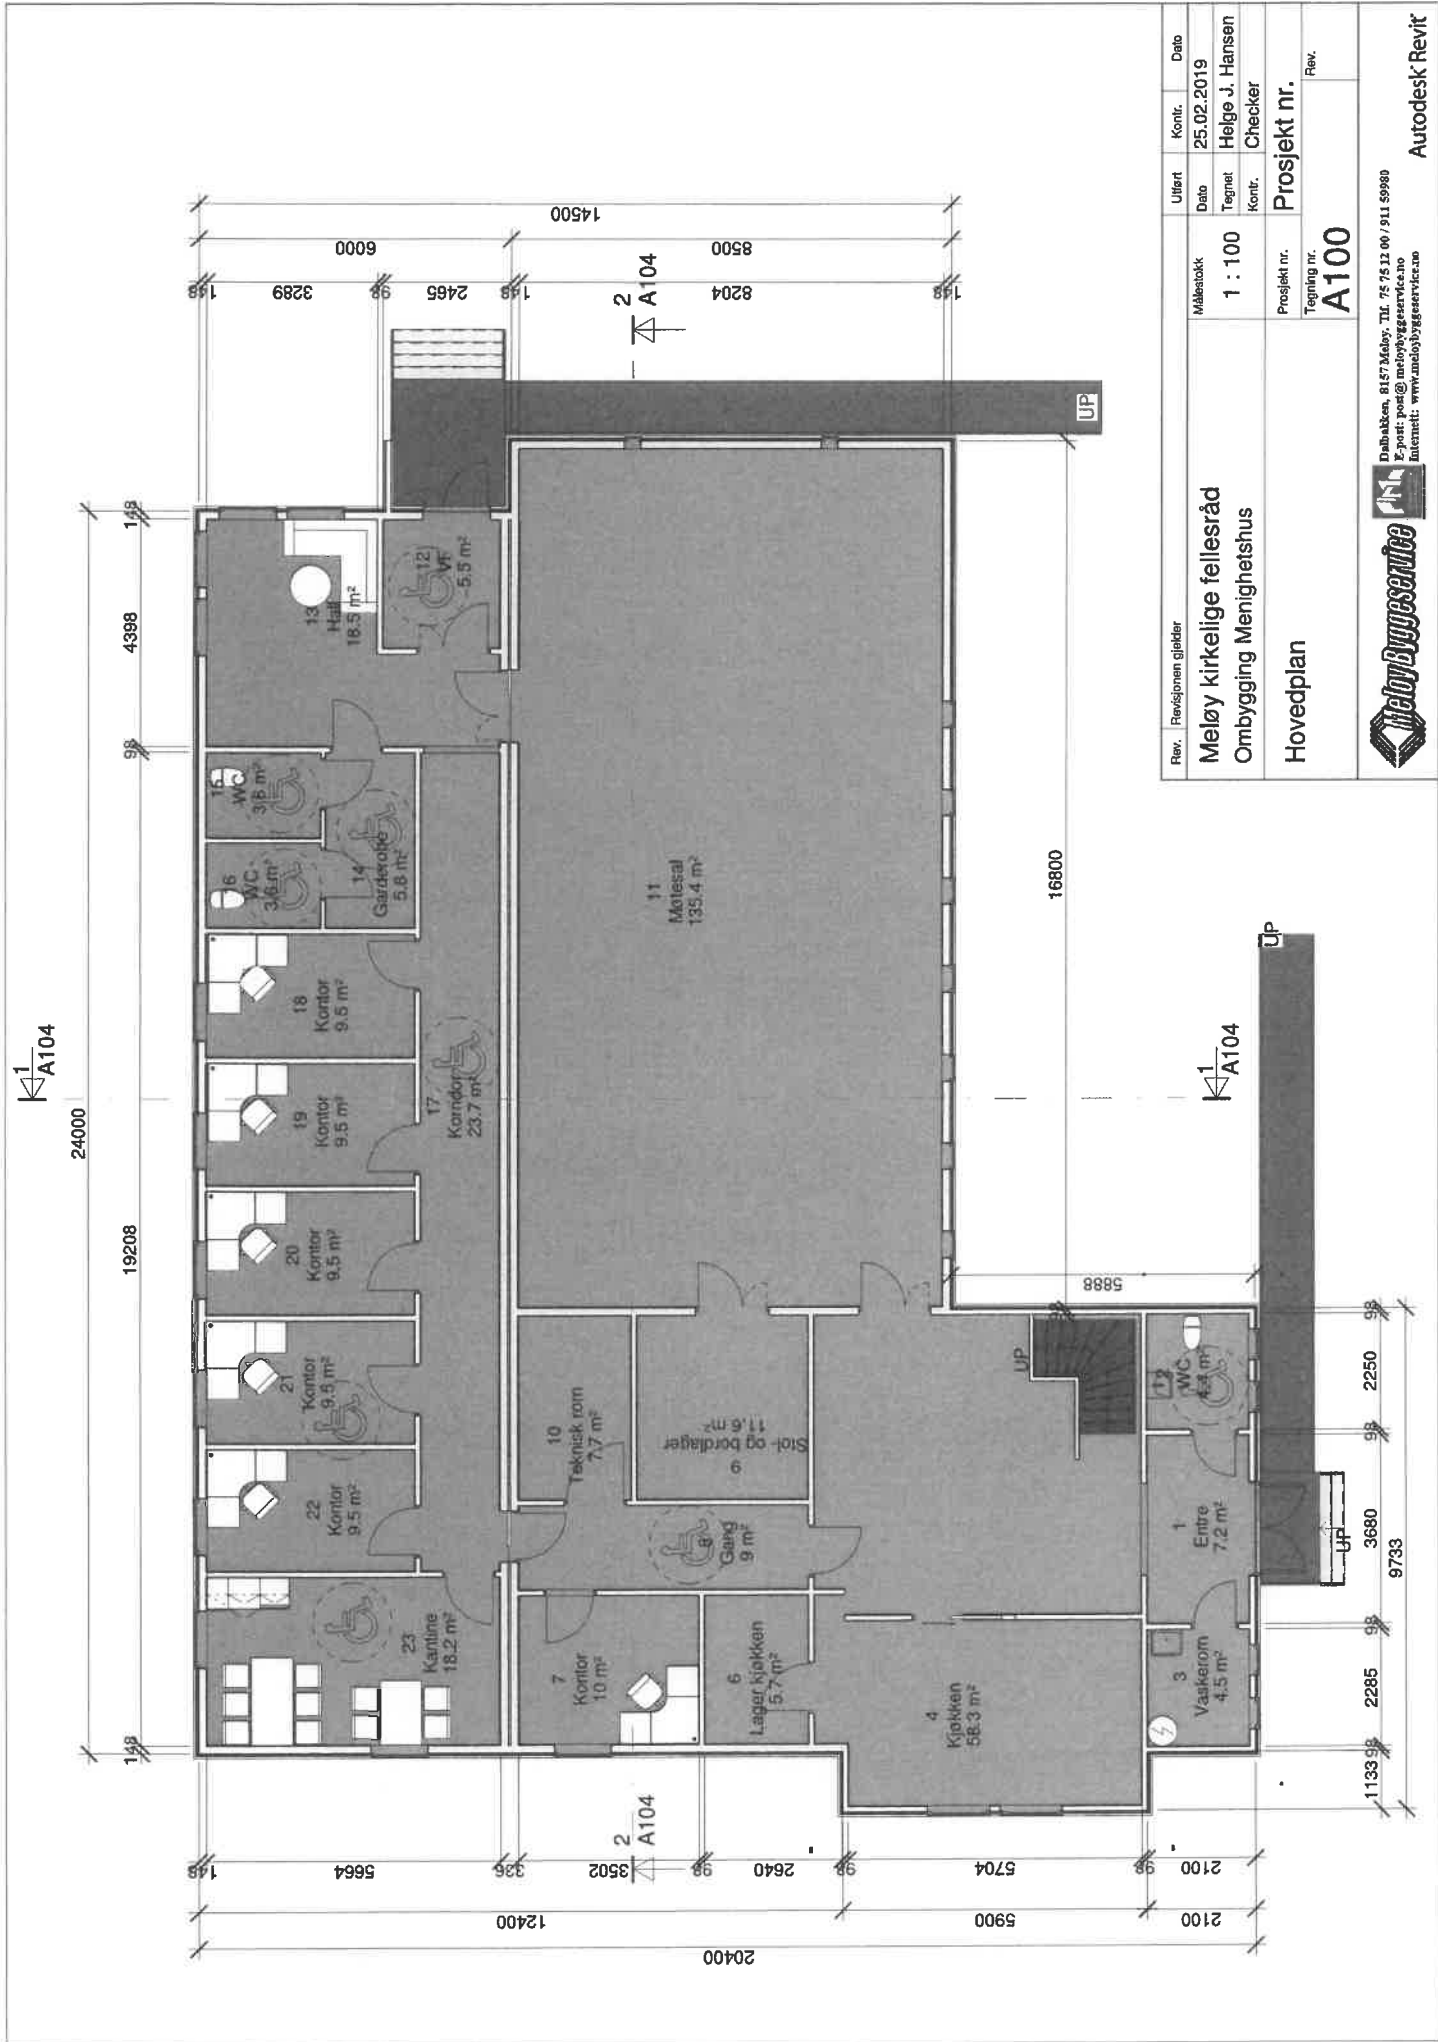

Rev.	Revisjonen gjelder	Ulfert	Kontr.	Dato
	Meløy kirkelige fellesråd			25.02.2019
	Ombygging Menighetshus	Målestokk	Tegnet	Helge J. Hansen
		1 : 100	Kontr.	Checker
	Hovedplan	Prosjekt nr.	Prosjekt nr.	
		Tegning nr.	Tegning nr.	
		A100	A100	
			Rev.	



 Dalbakken, 8157 Meløy, Tlf. 75 75 11 00 / 911 59980

 E-post: post@meloybyggeservice.no

 Internett: www.meloybyggeservice.no